


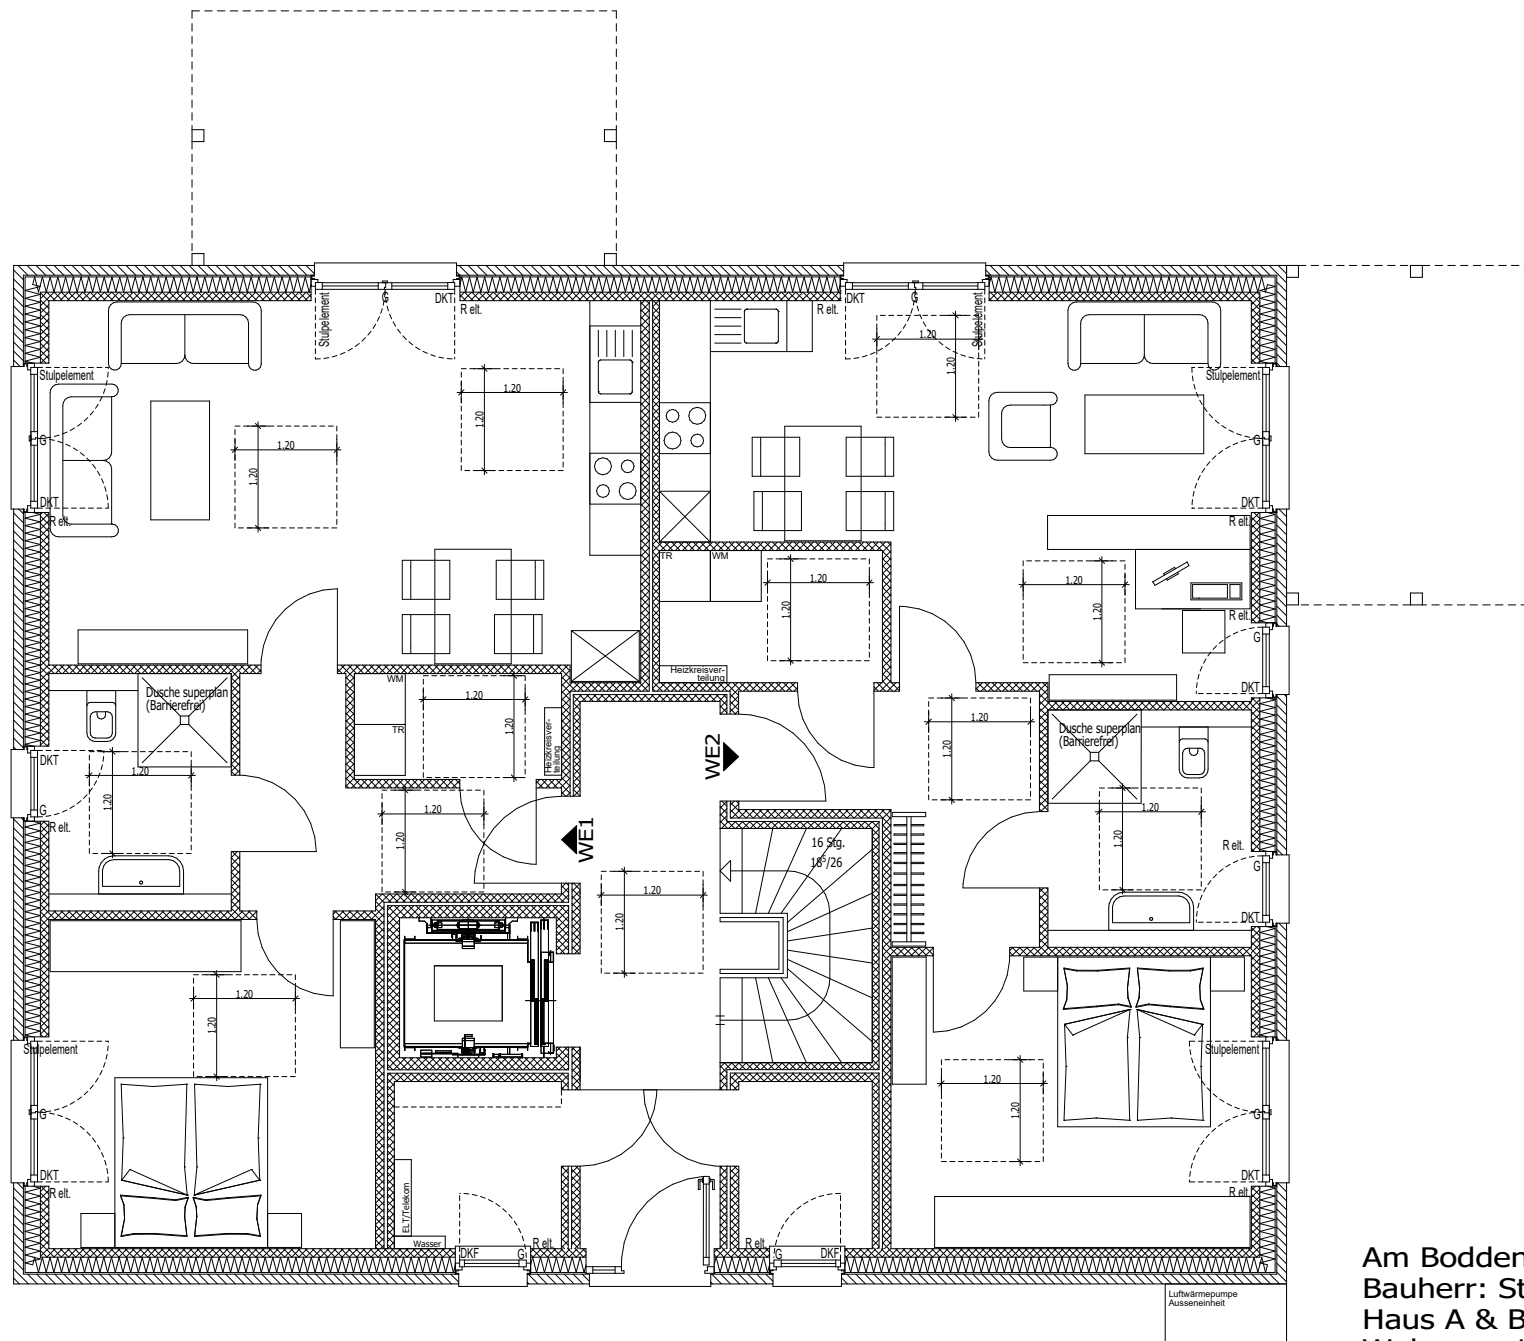


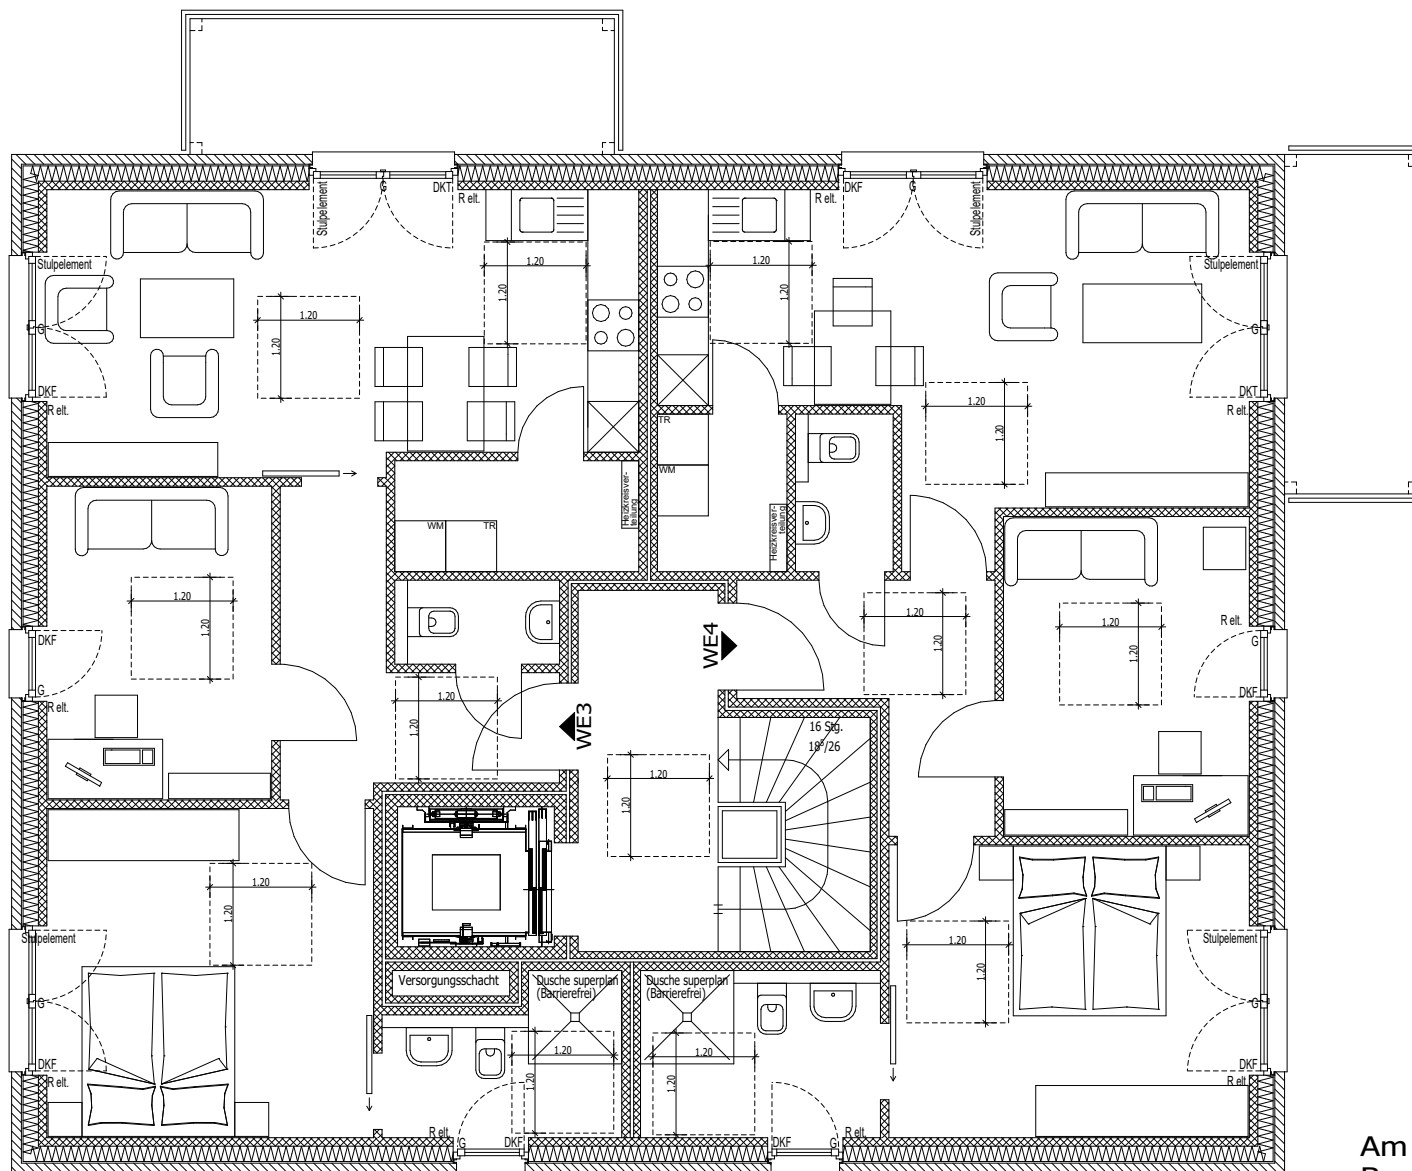

Am Bodden 10 und 12 in Bremen
 Bauherr: Steilen Immobilien GmbH
 Haus A & B Erdgeschoss
 Wohnung 1: 66.47 m²
 Wohnung 2: 64.79 m²

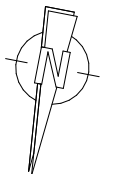

Am Bodden 10 und 12 in Bremen
 Bauherr: Steilen Immobilien GmbH
 Haus A & B 1. Obergeschoss
 Wohnung 3: 67.10 m²
 Wohnung 4: 67.10 m²

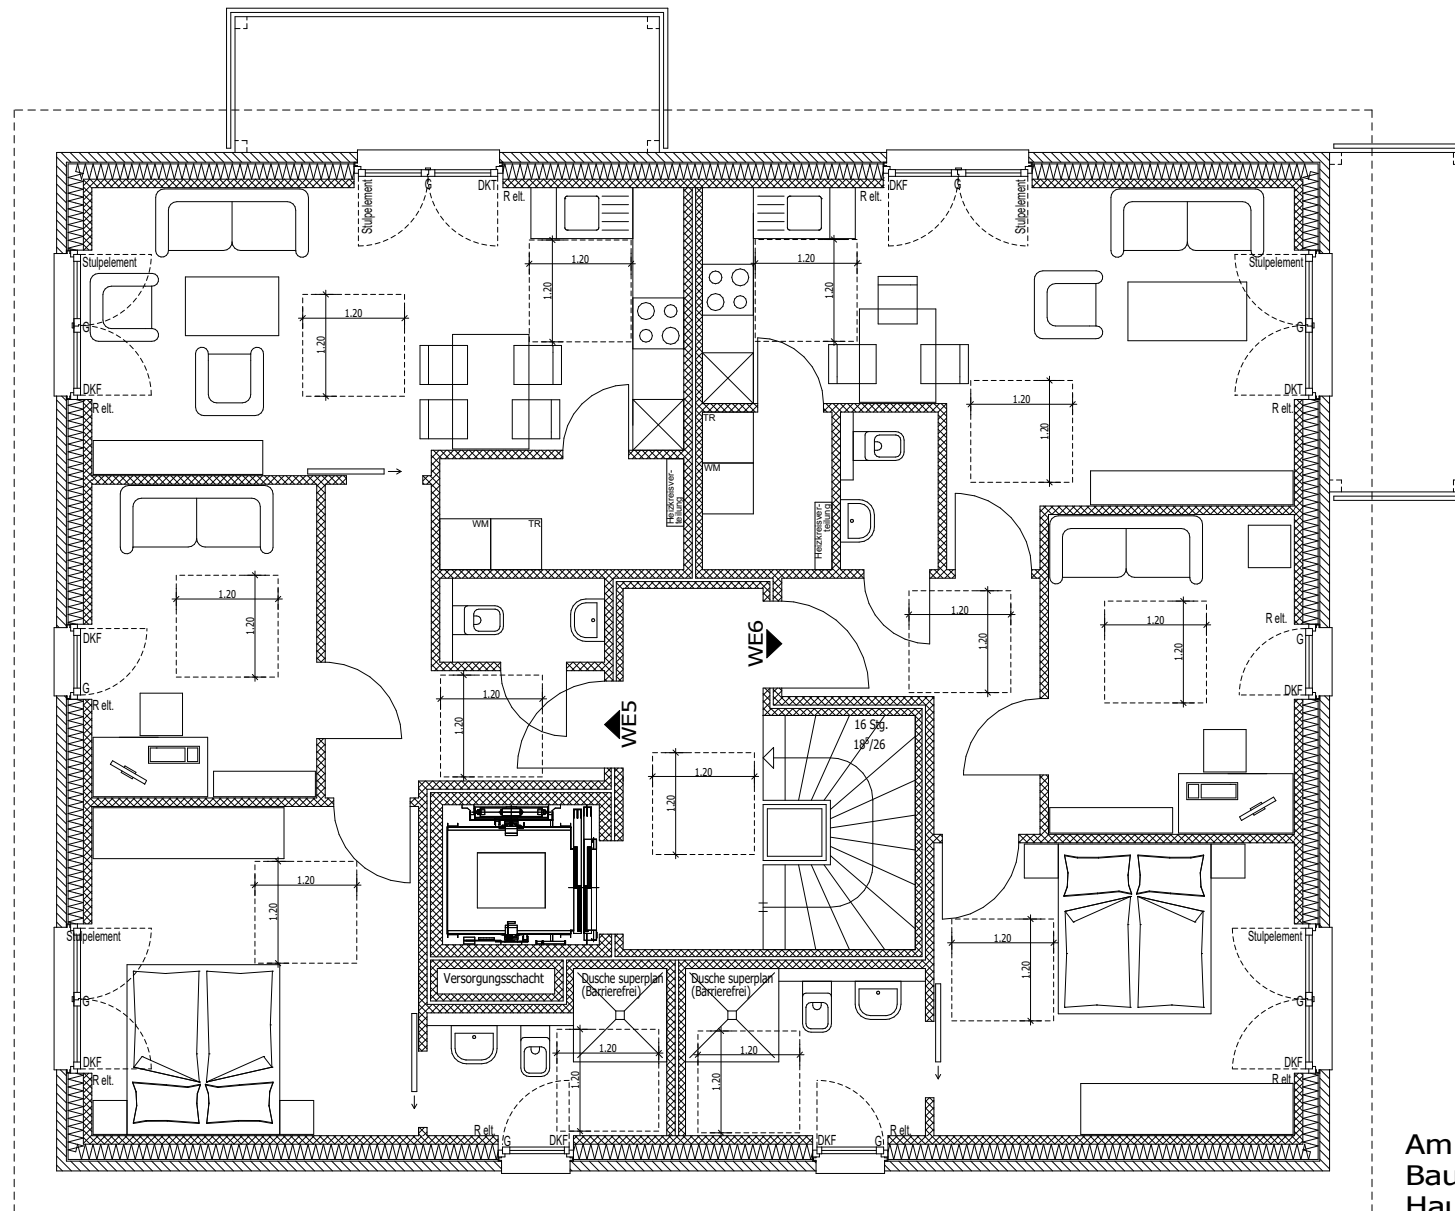

Am Bodden 10 und 12 in Bremen
 Bauherr: Steilen Immobilien GmbH
 Haus A & B 2. Obergeschoss
 Wohnung 5: 67.10 m²
 Wohnung 6: 67.10 m²